

P E R O N N E    S A I N T - F U R S Y    ( S O M M E )

82, RUE S A I N T - F U R S Y


Date d'établissement du plan : 20 octobre 1992.

Date de mise à jour du plan :

LE G E N D E

- Emprise Etat : U.I. 1.800.0.158  
- Surface d'emprise : 2.136 m<sup>2</sup>

- Bât. 001 : Locaux de service (B.R + radio et salle réunion Compagnie).
- Bât. 002 : Chenil
- Bât. 003 : Dépendance
- Bât. 004 : Dépendance
- Bât. 005 : 1 logement officier (F.7)
- Bât. 006 : Dépendances
- Bât. 007 : 1 logement (F.4)
- Bât. 008 : 6 logements (F.3) - dont 2 occupés par les gendarmes auxiliaires - Locaux de service Cie et B.R
- Bât. 009 : Garage de service et local ingrédients
- Bât. 010 : Garage de service - magasin Cie

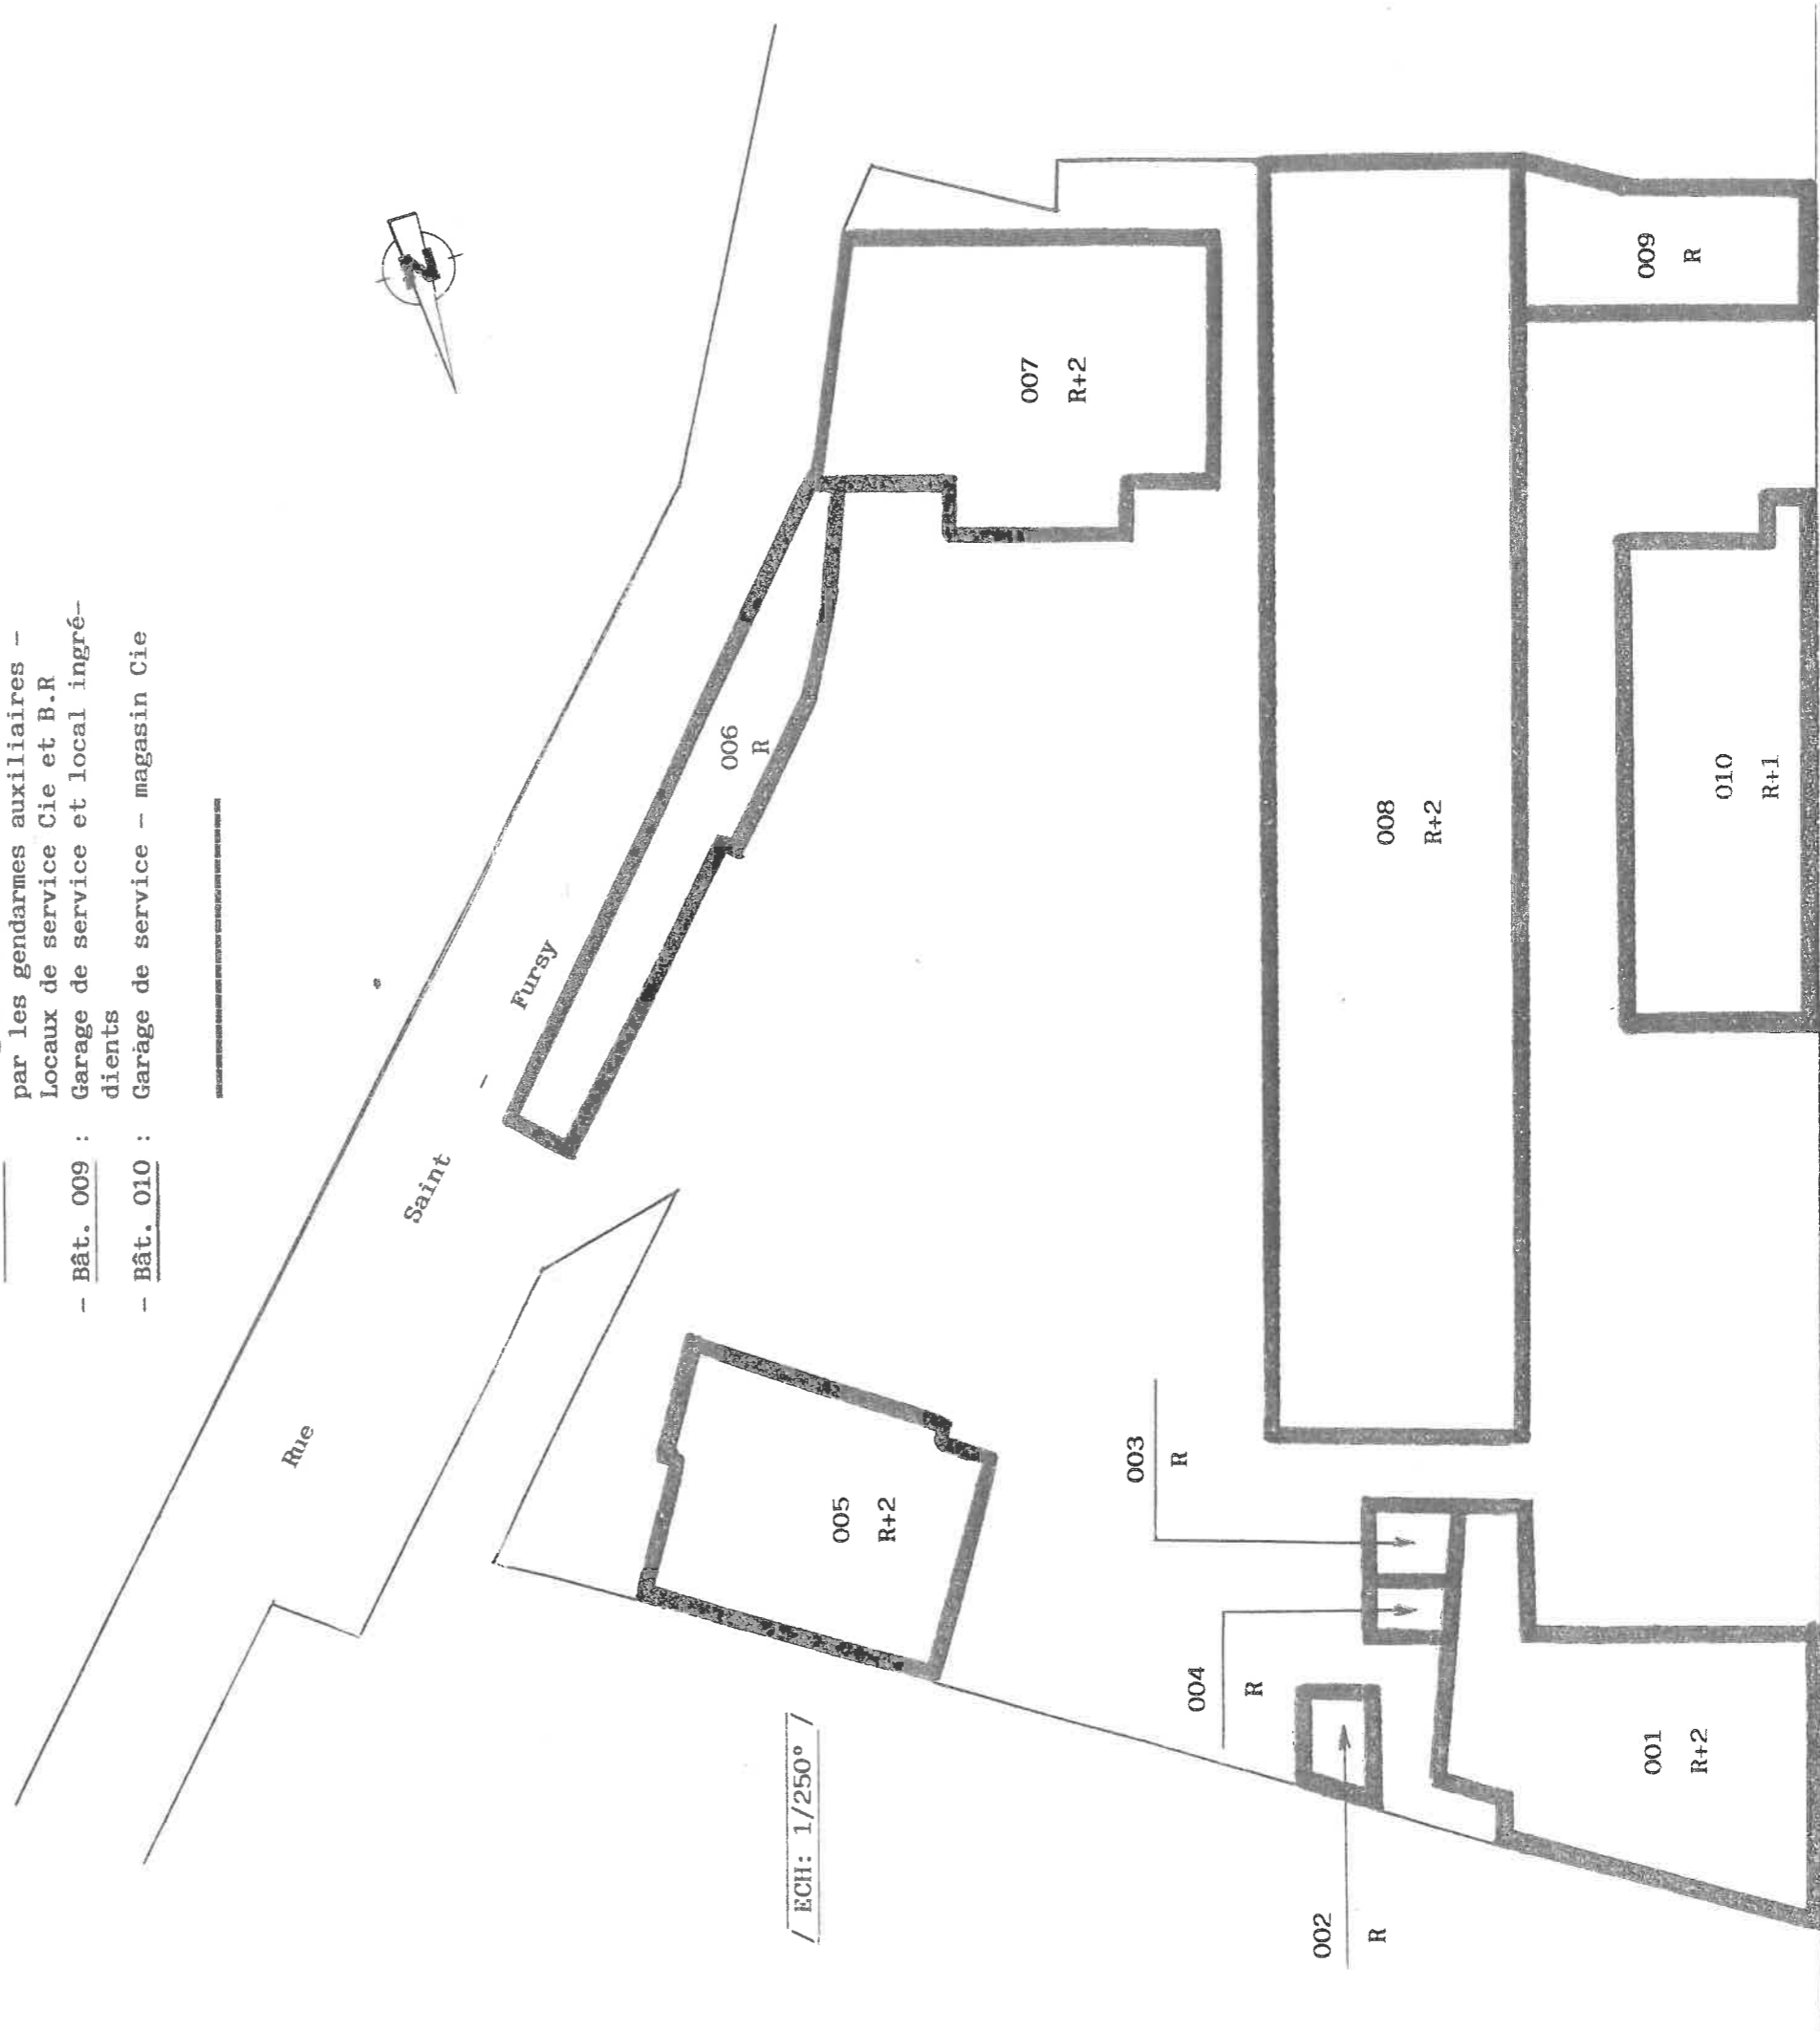

/ ECH: 1/250° /

Rue

Maurice

Devillers